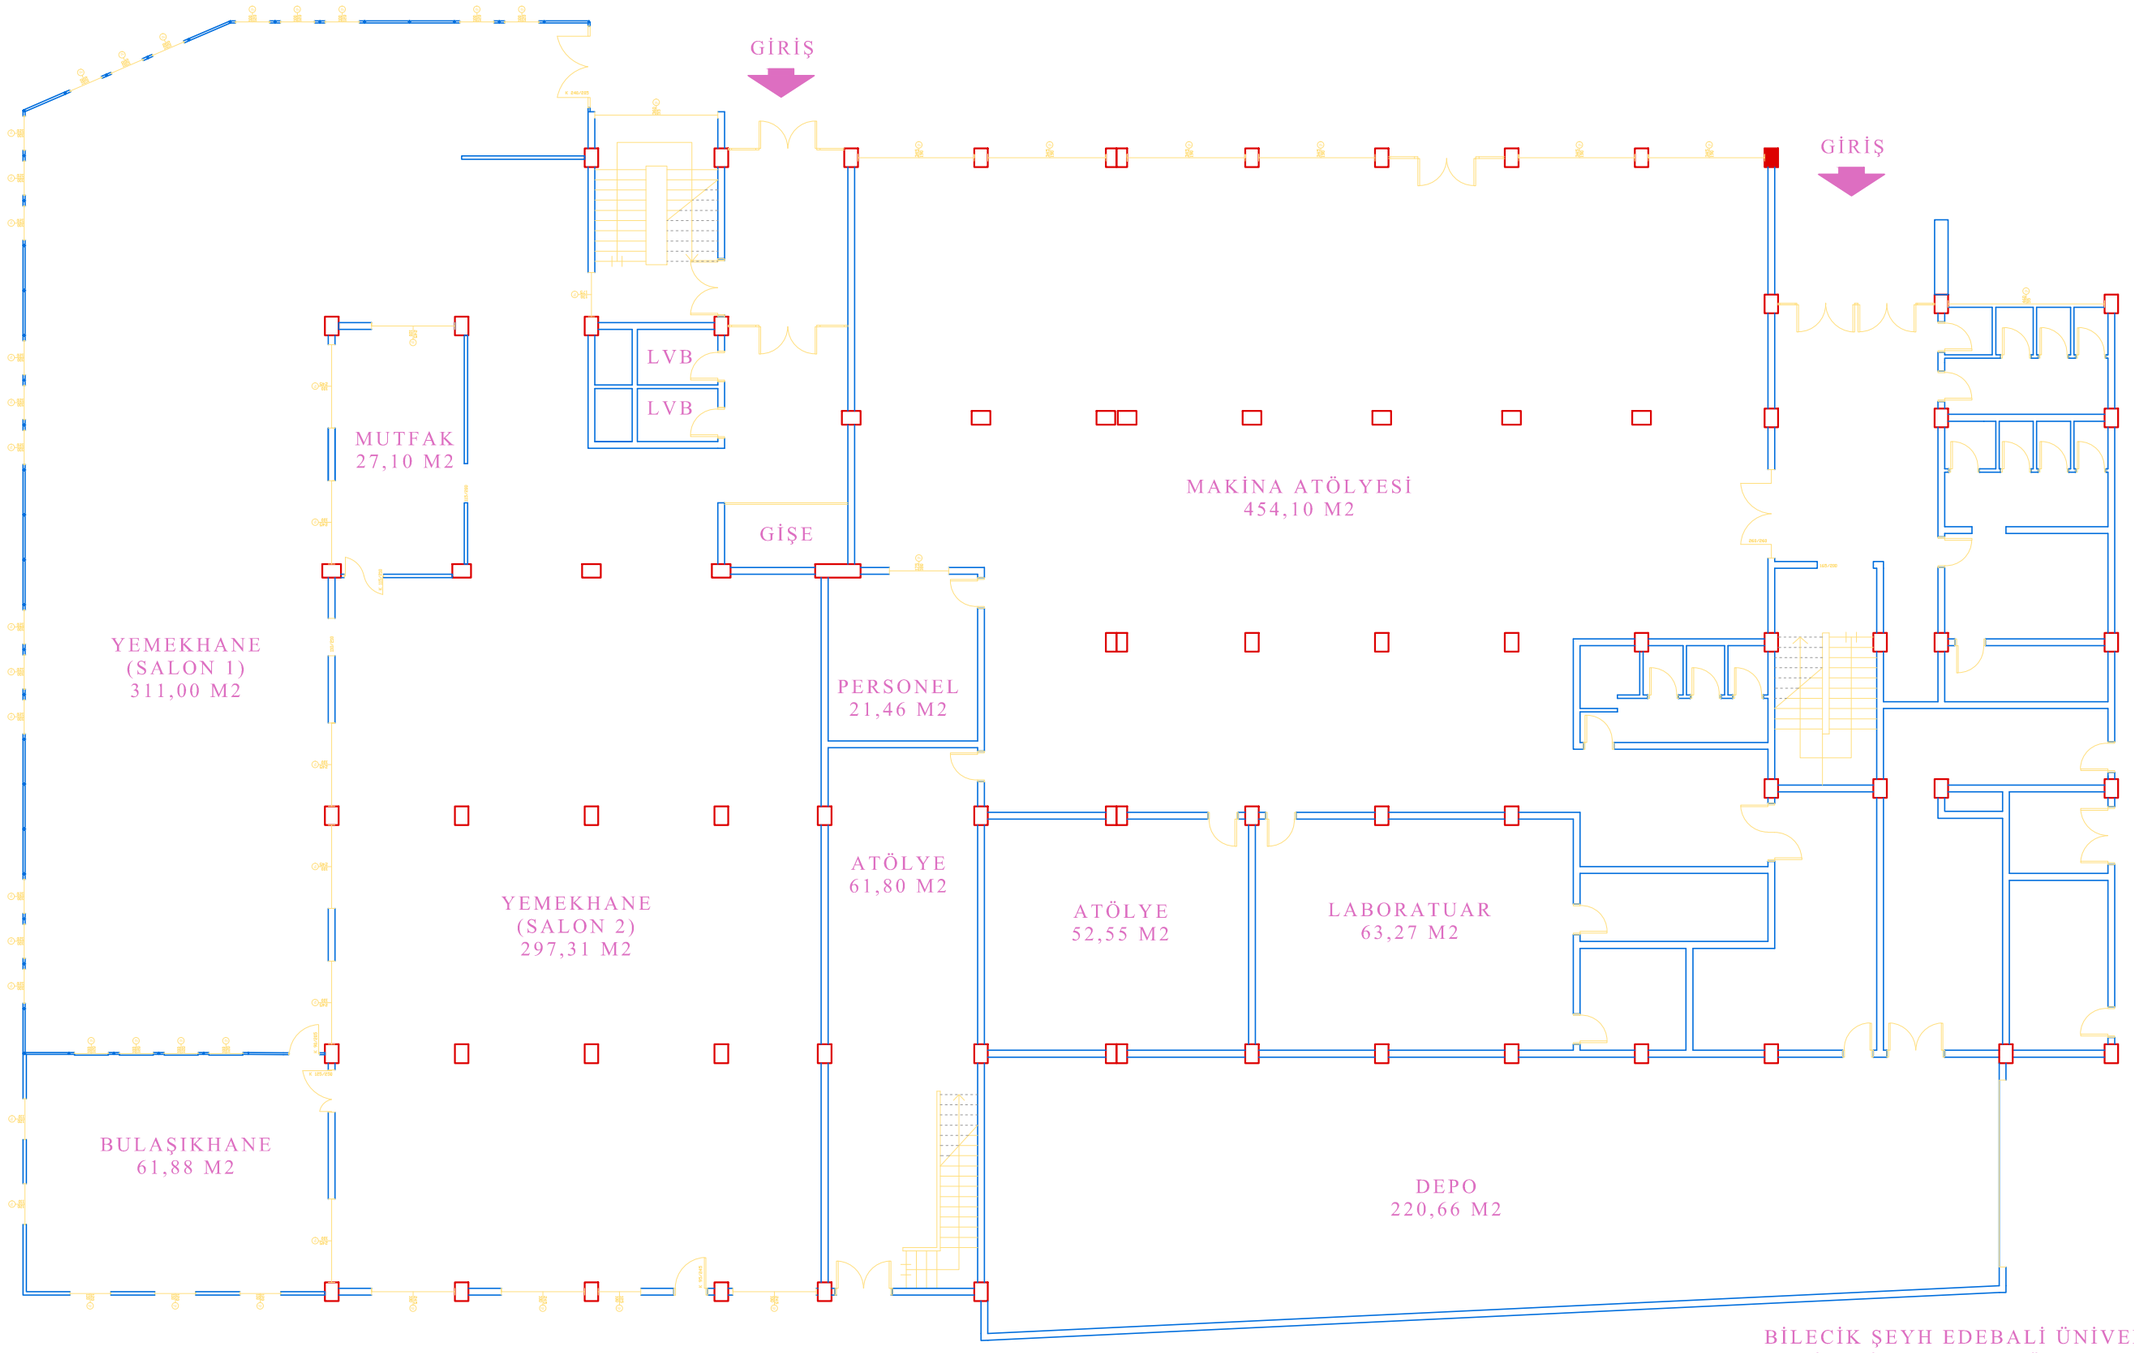

BİLECİK ŞEYH EDEBALİ ÜNİVERSİTESİ
BİLECİK MESLEK YÜKSEKOKULU
ATÖLYE BİNASI
VE ÖĞRENCİ YEMEKHANELERİ
ZEMİN KAT

2095,06 M2 / 3097,43 M2

MART 2017