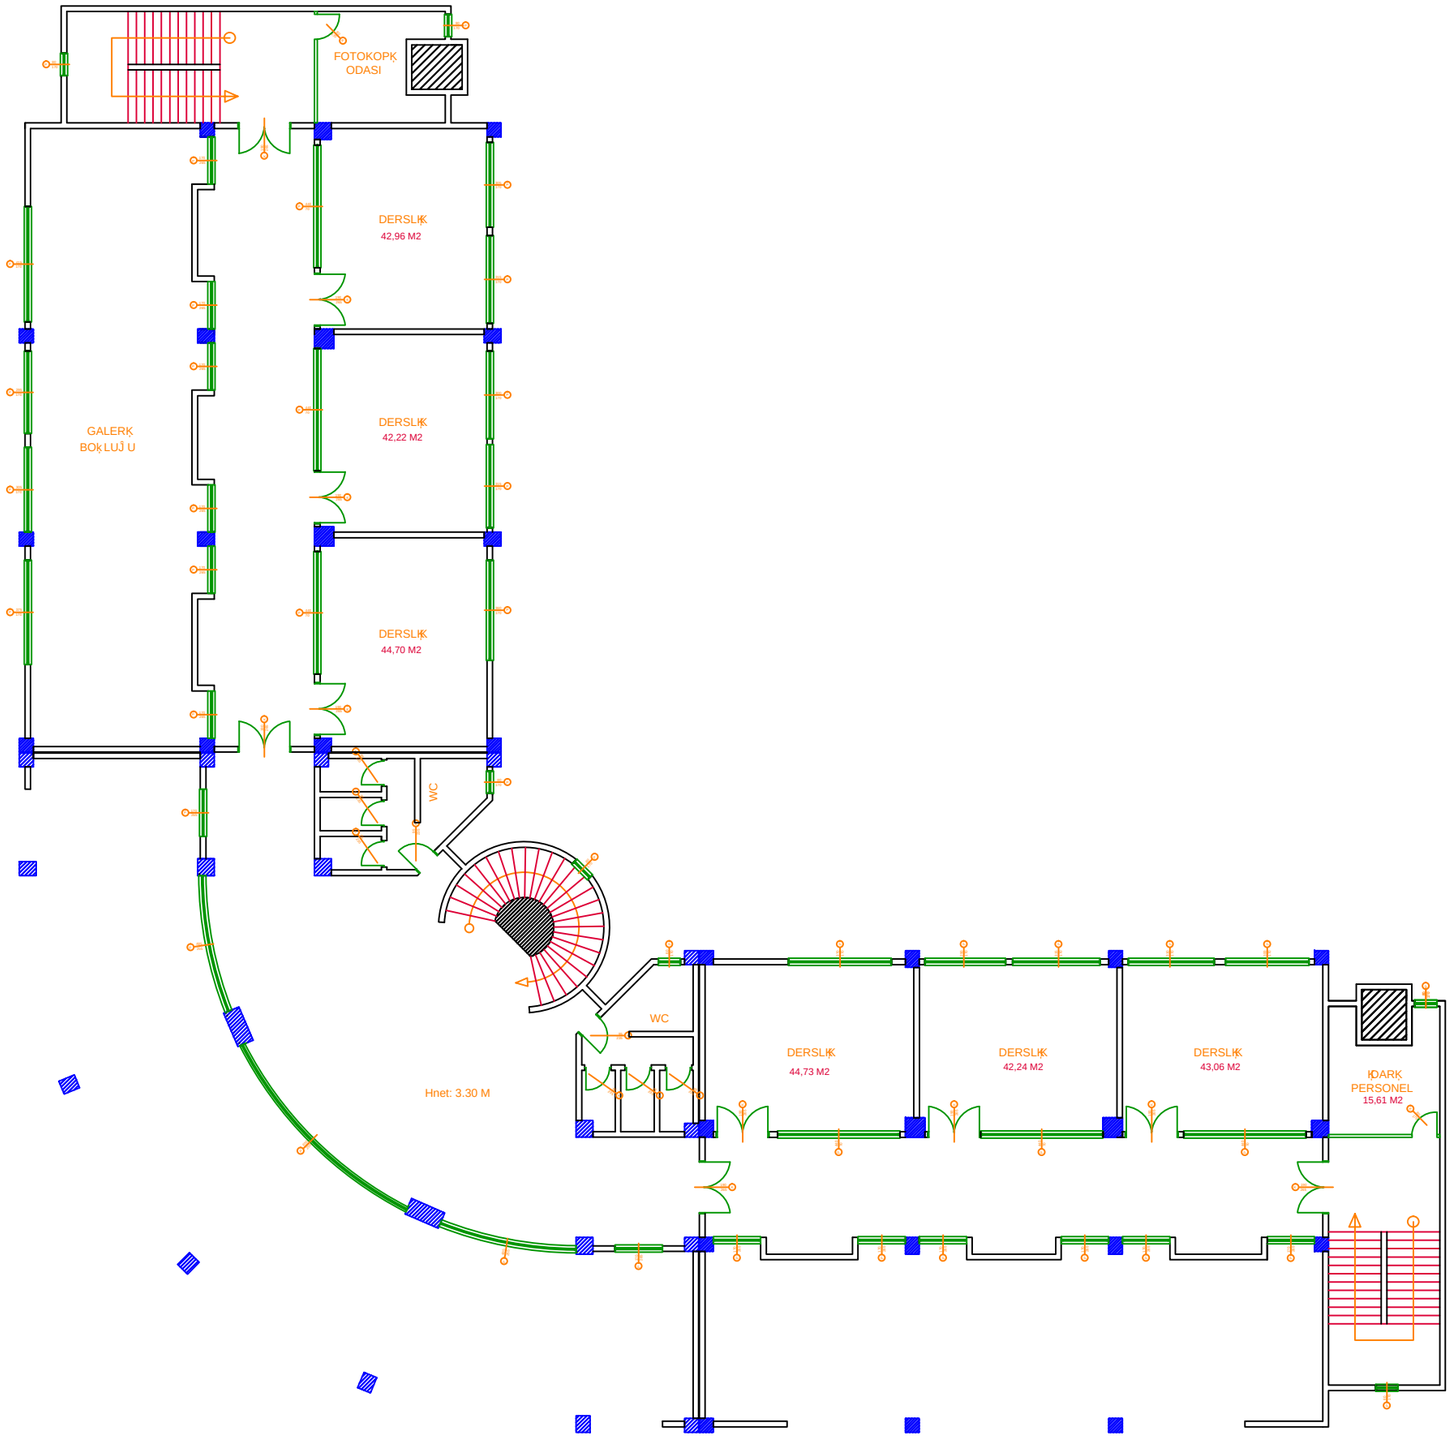

BİLECİK İŞEYH EDEBALİ ÜNİVERSİTESİ
OSMANELİ MESLEK YÜKSEK OKULU

1. KAT
849,72 M2 / 5590,25 M2

2016